




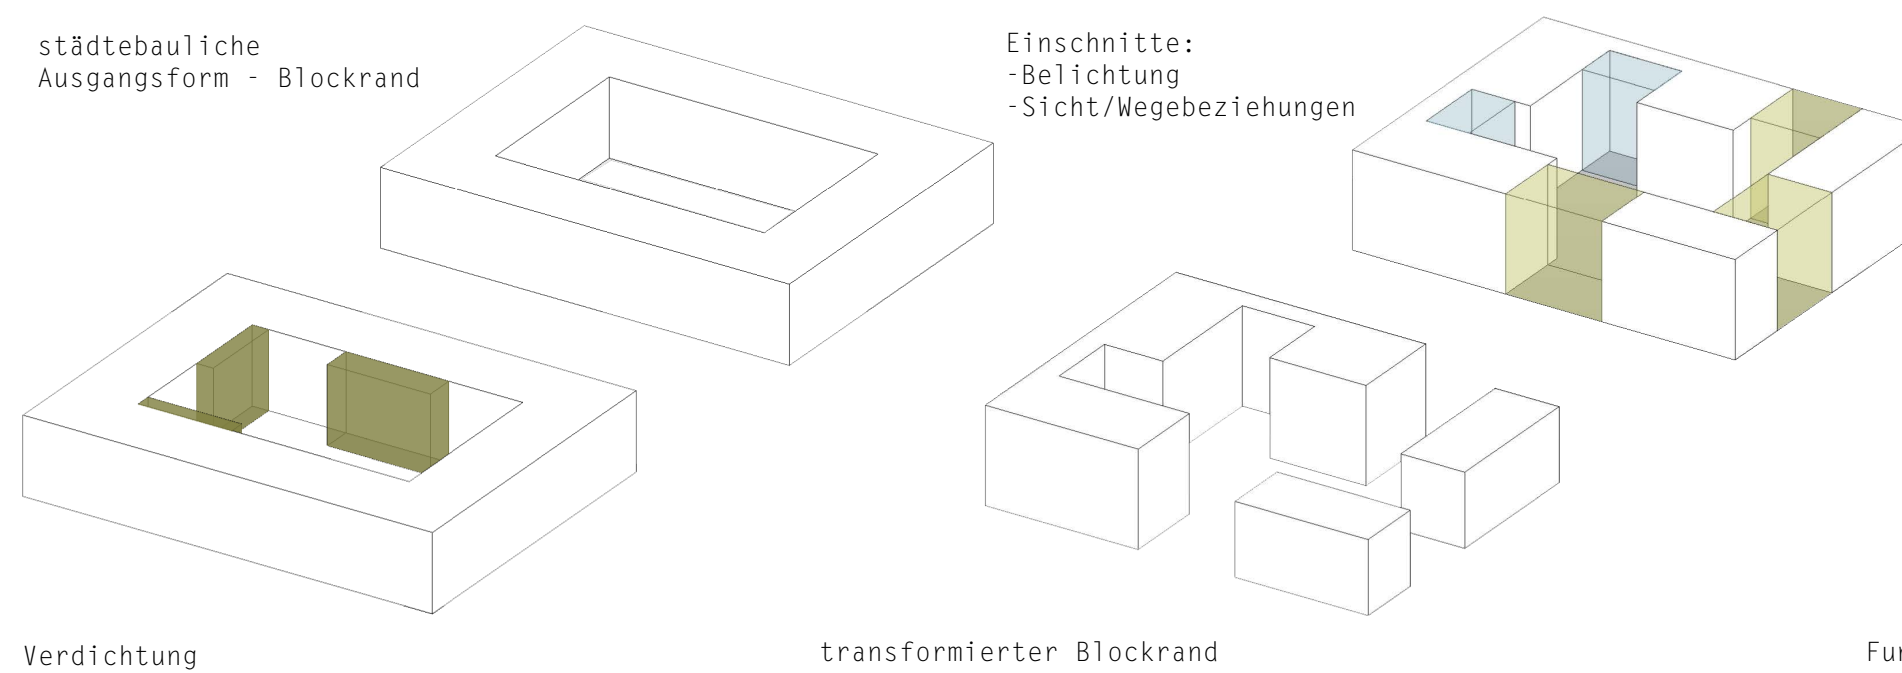


Stadtstrukturplan M 1_2500

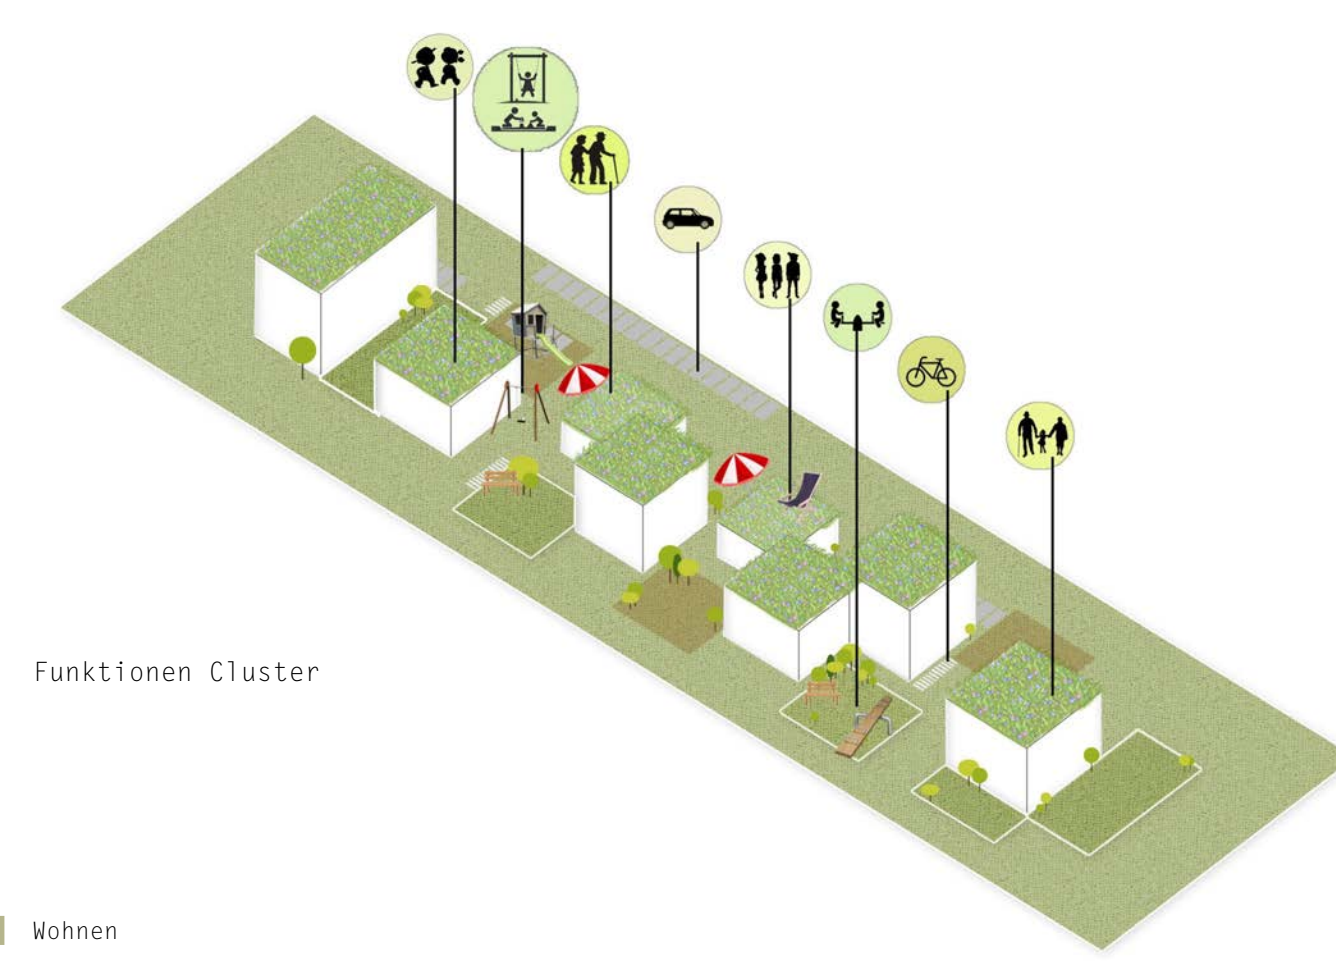


Schwarzplan M 1_2500

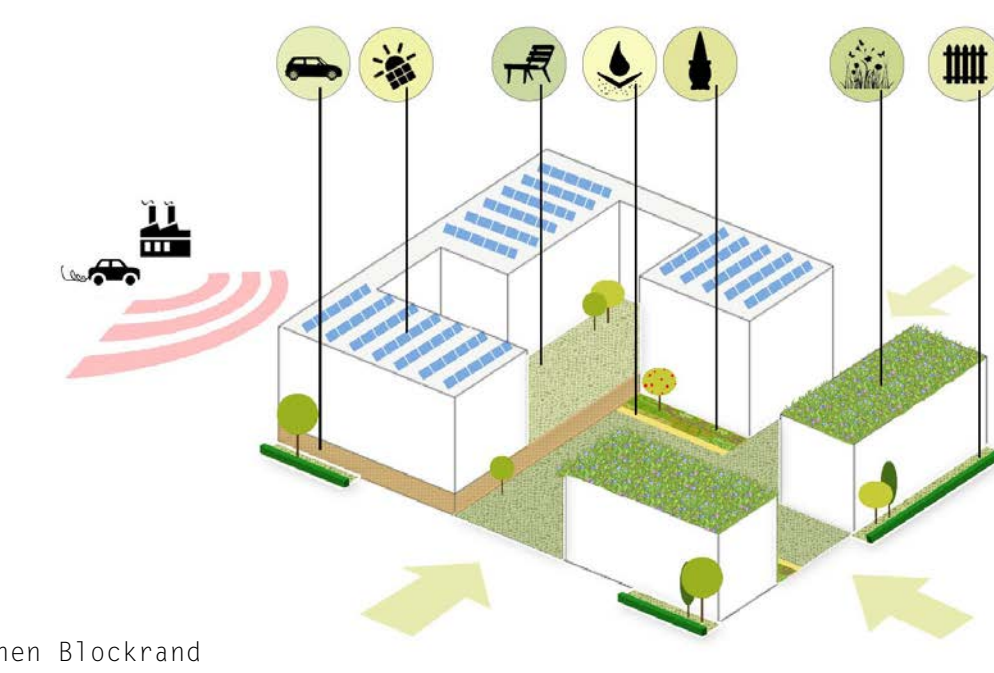

- Wohnen
- Parken
- Mehrgenerationen Wohnen
- Studenten Wohnen
- Senioren Wohnen
- Kita Wohnen

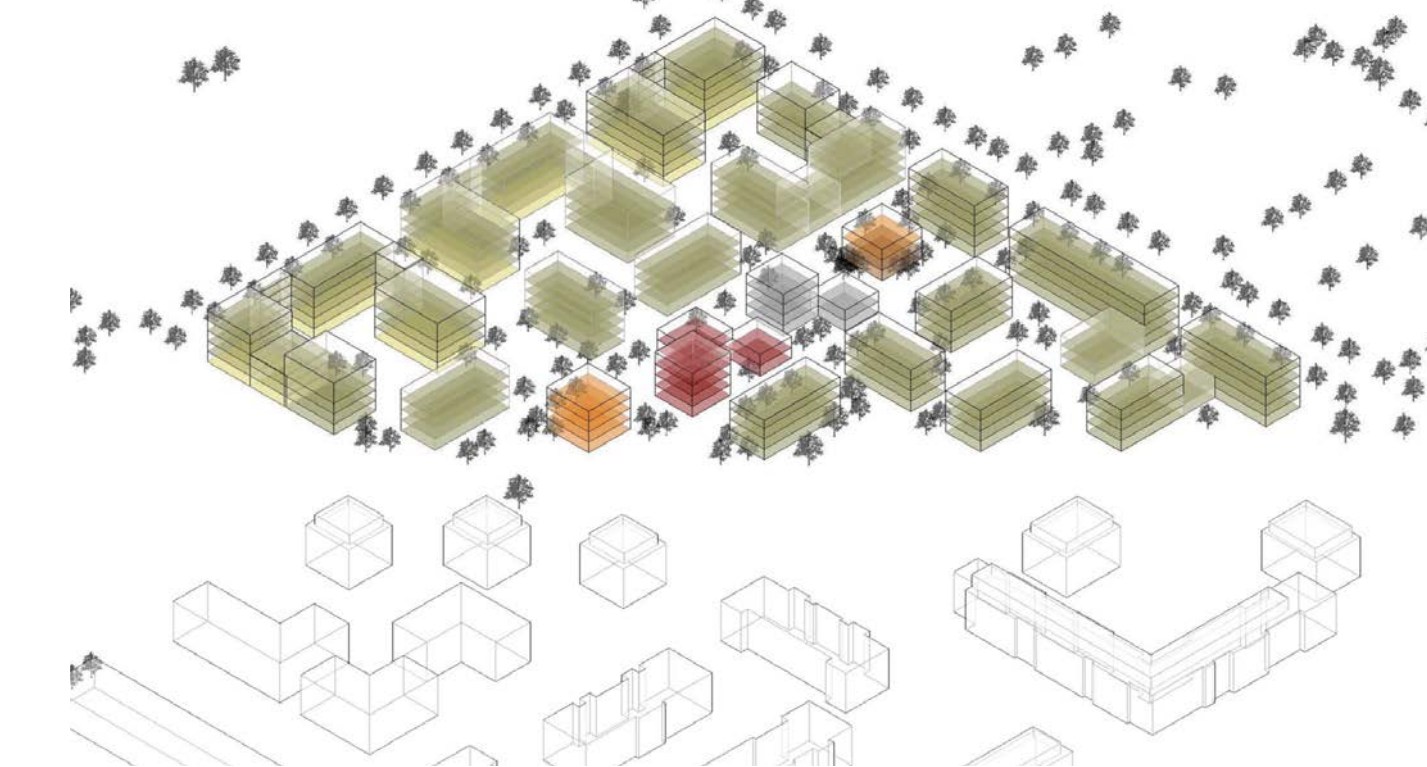

Piktogramme o.M.

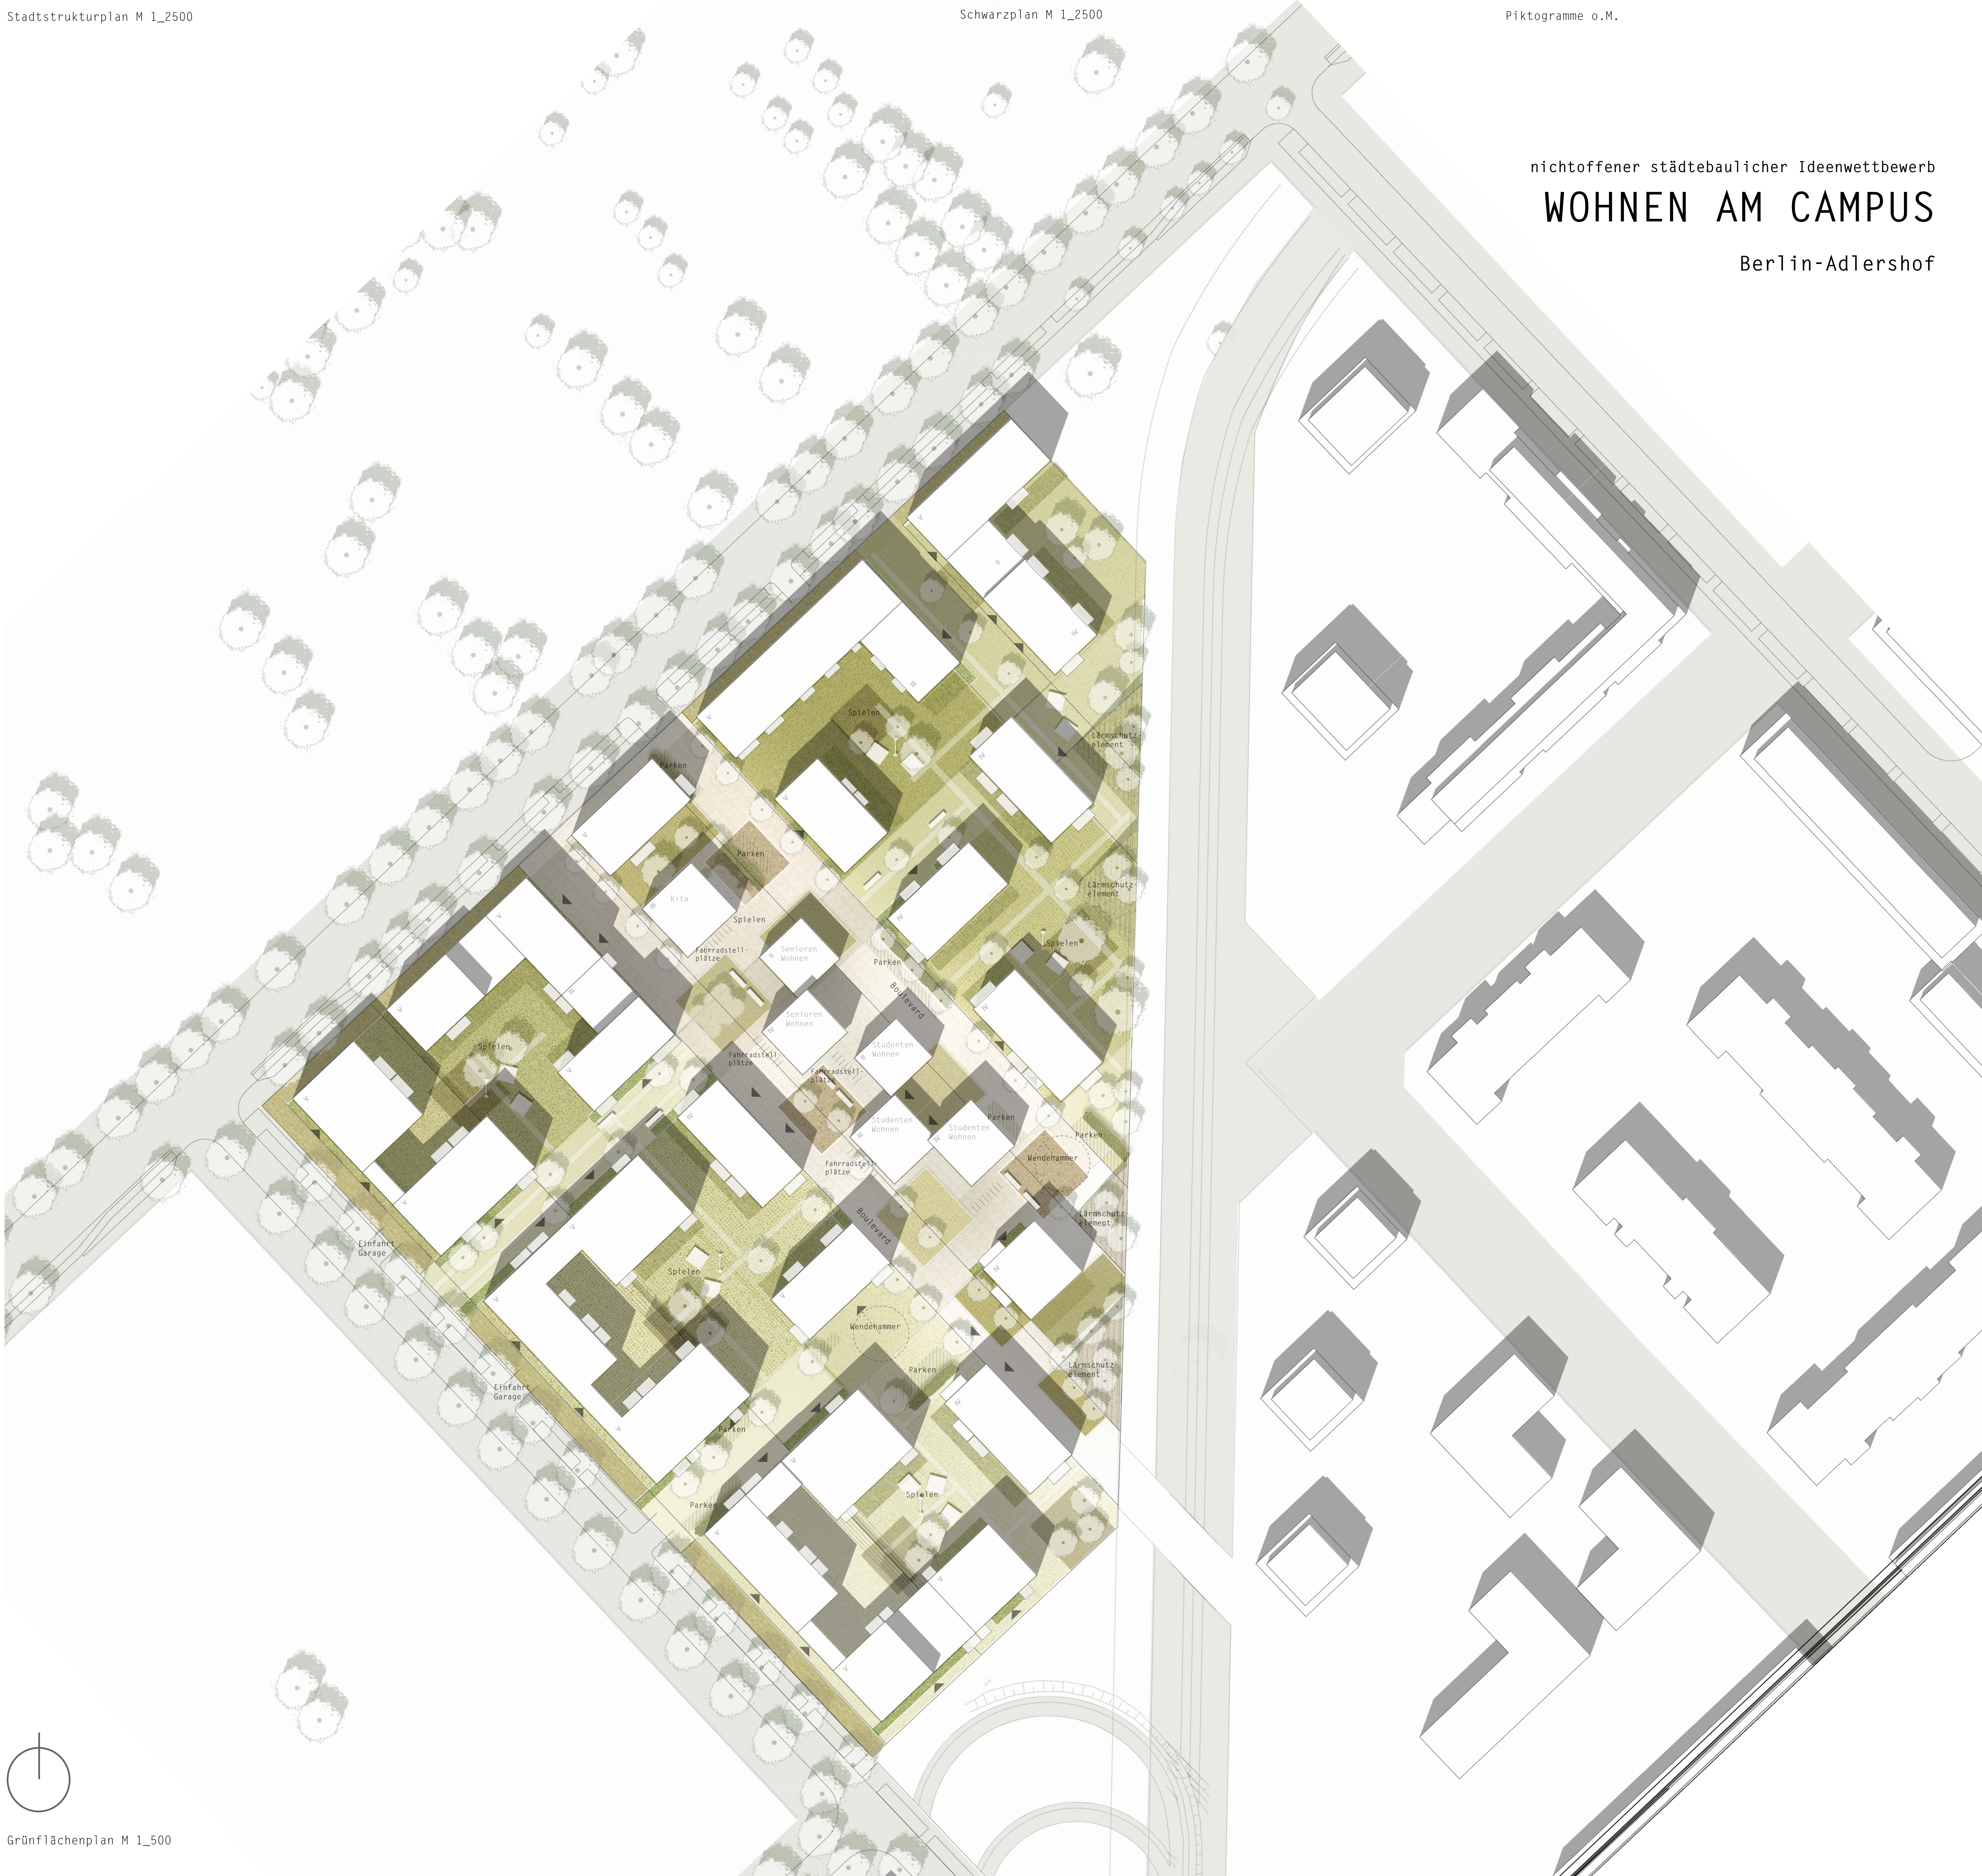

Grünflächchenplan M 1_500

nichtoffener städtebaulicher Ideenwettbewerb
WOHNEN AM CAMPUS
 Berlin-Adlershof

