



Perspektive



Architektonische Gestaltungsprinzipien

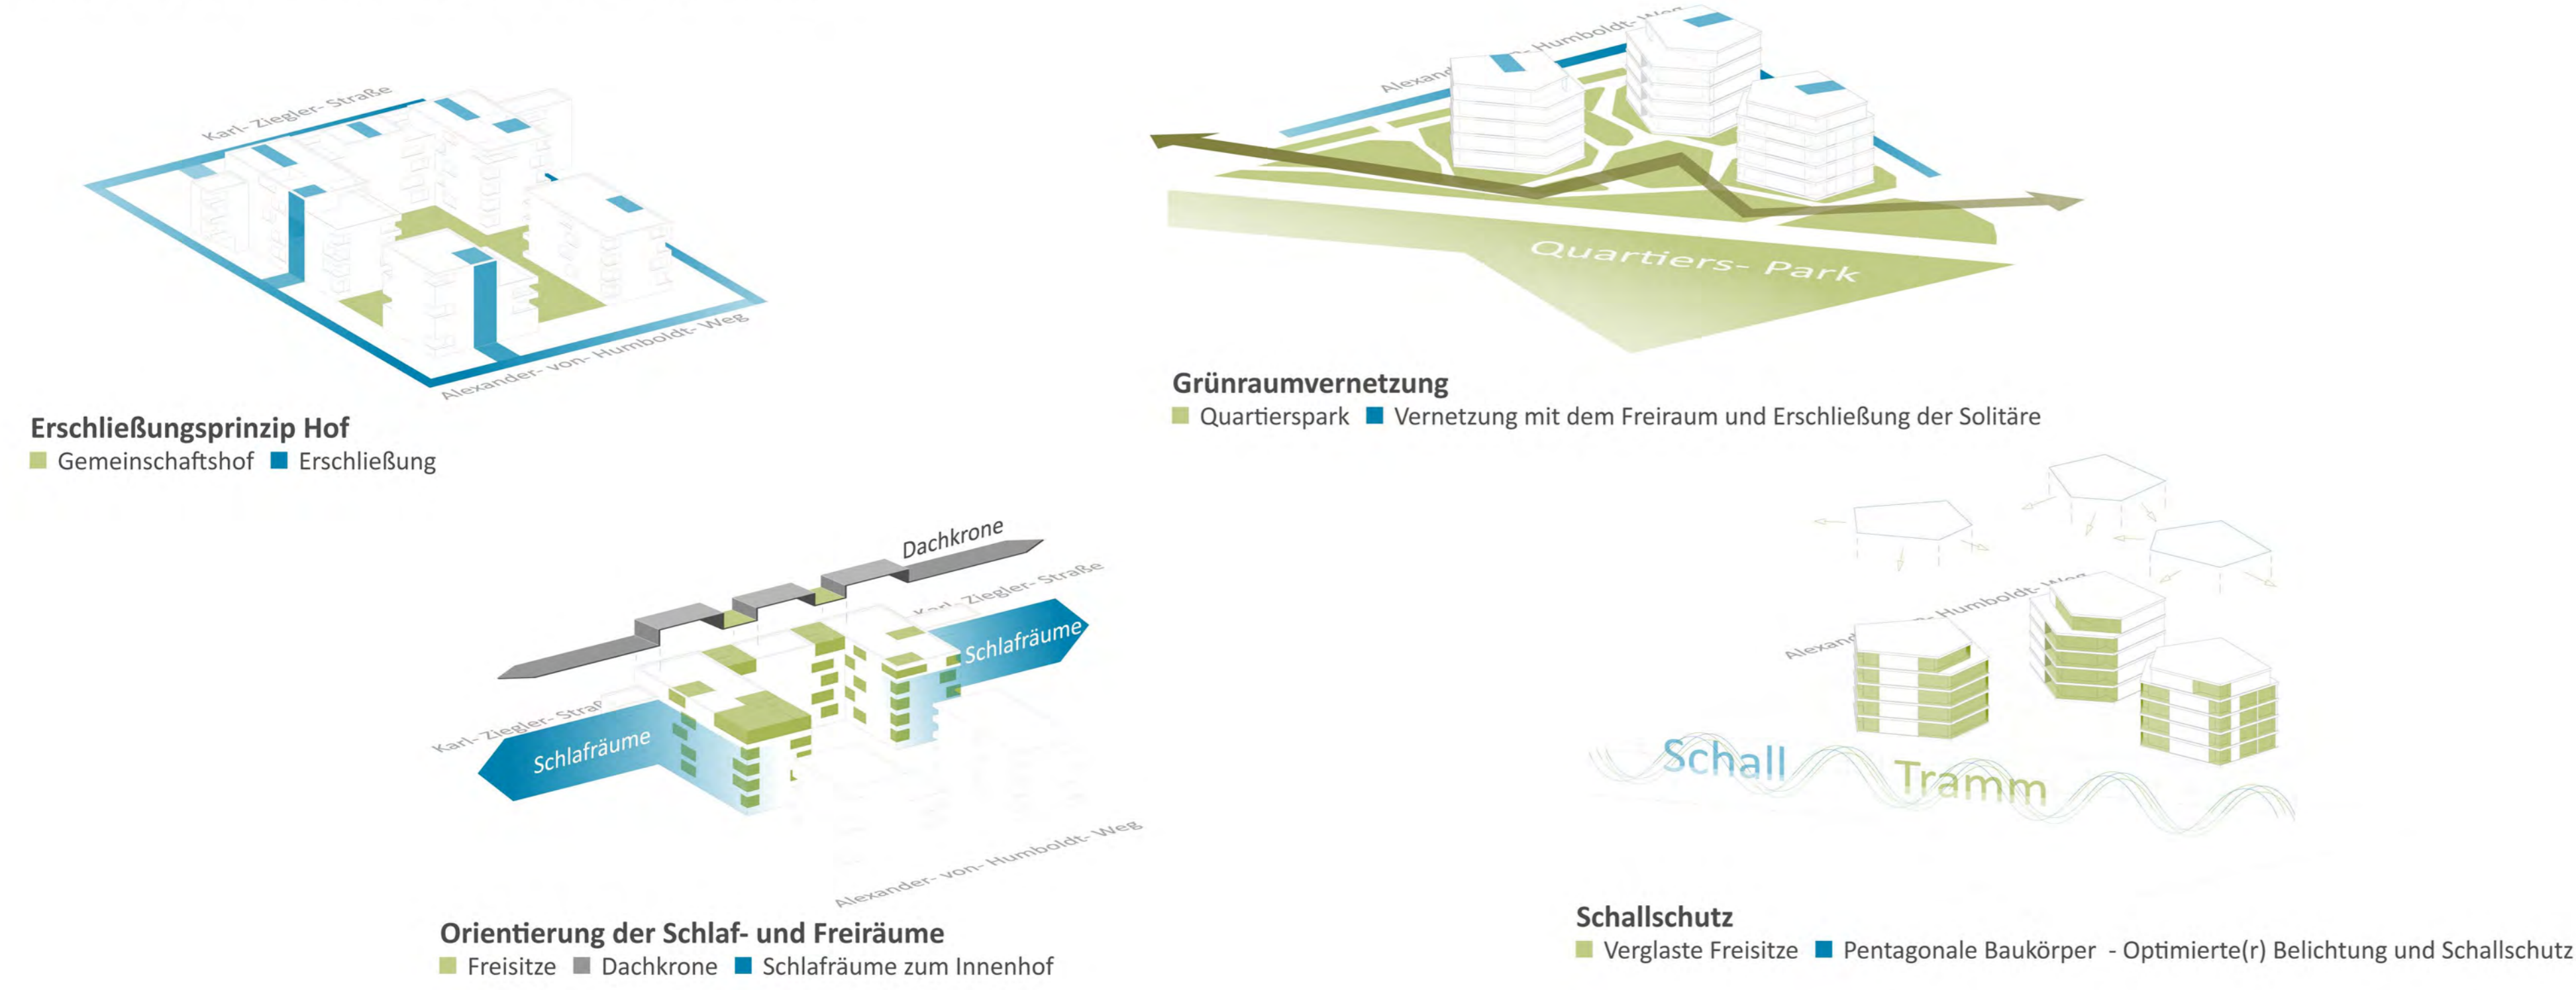

Verteilung Wohnungstypologien

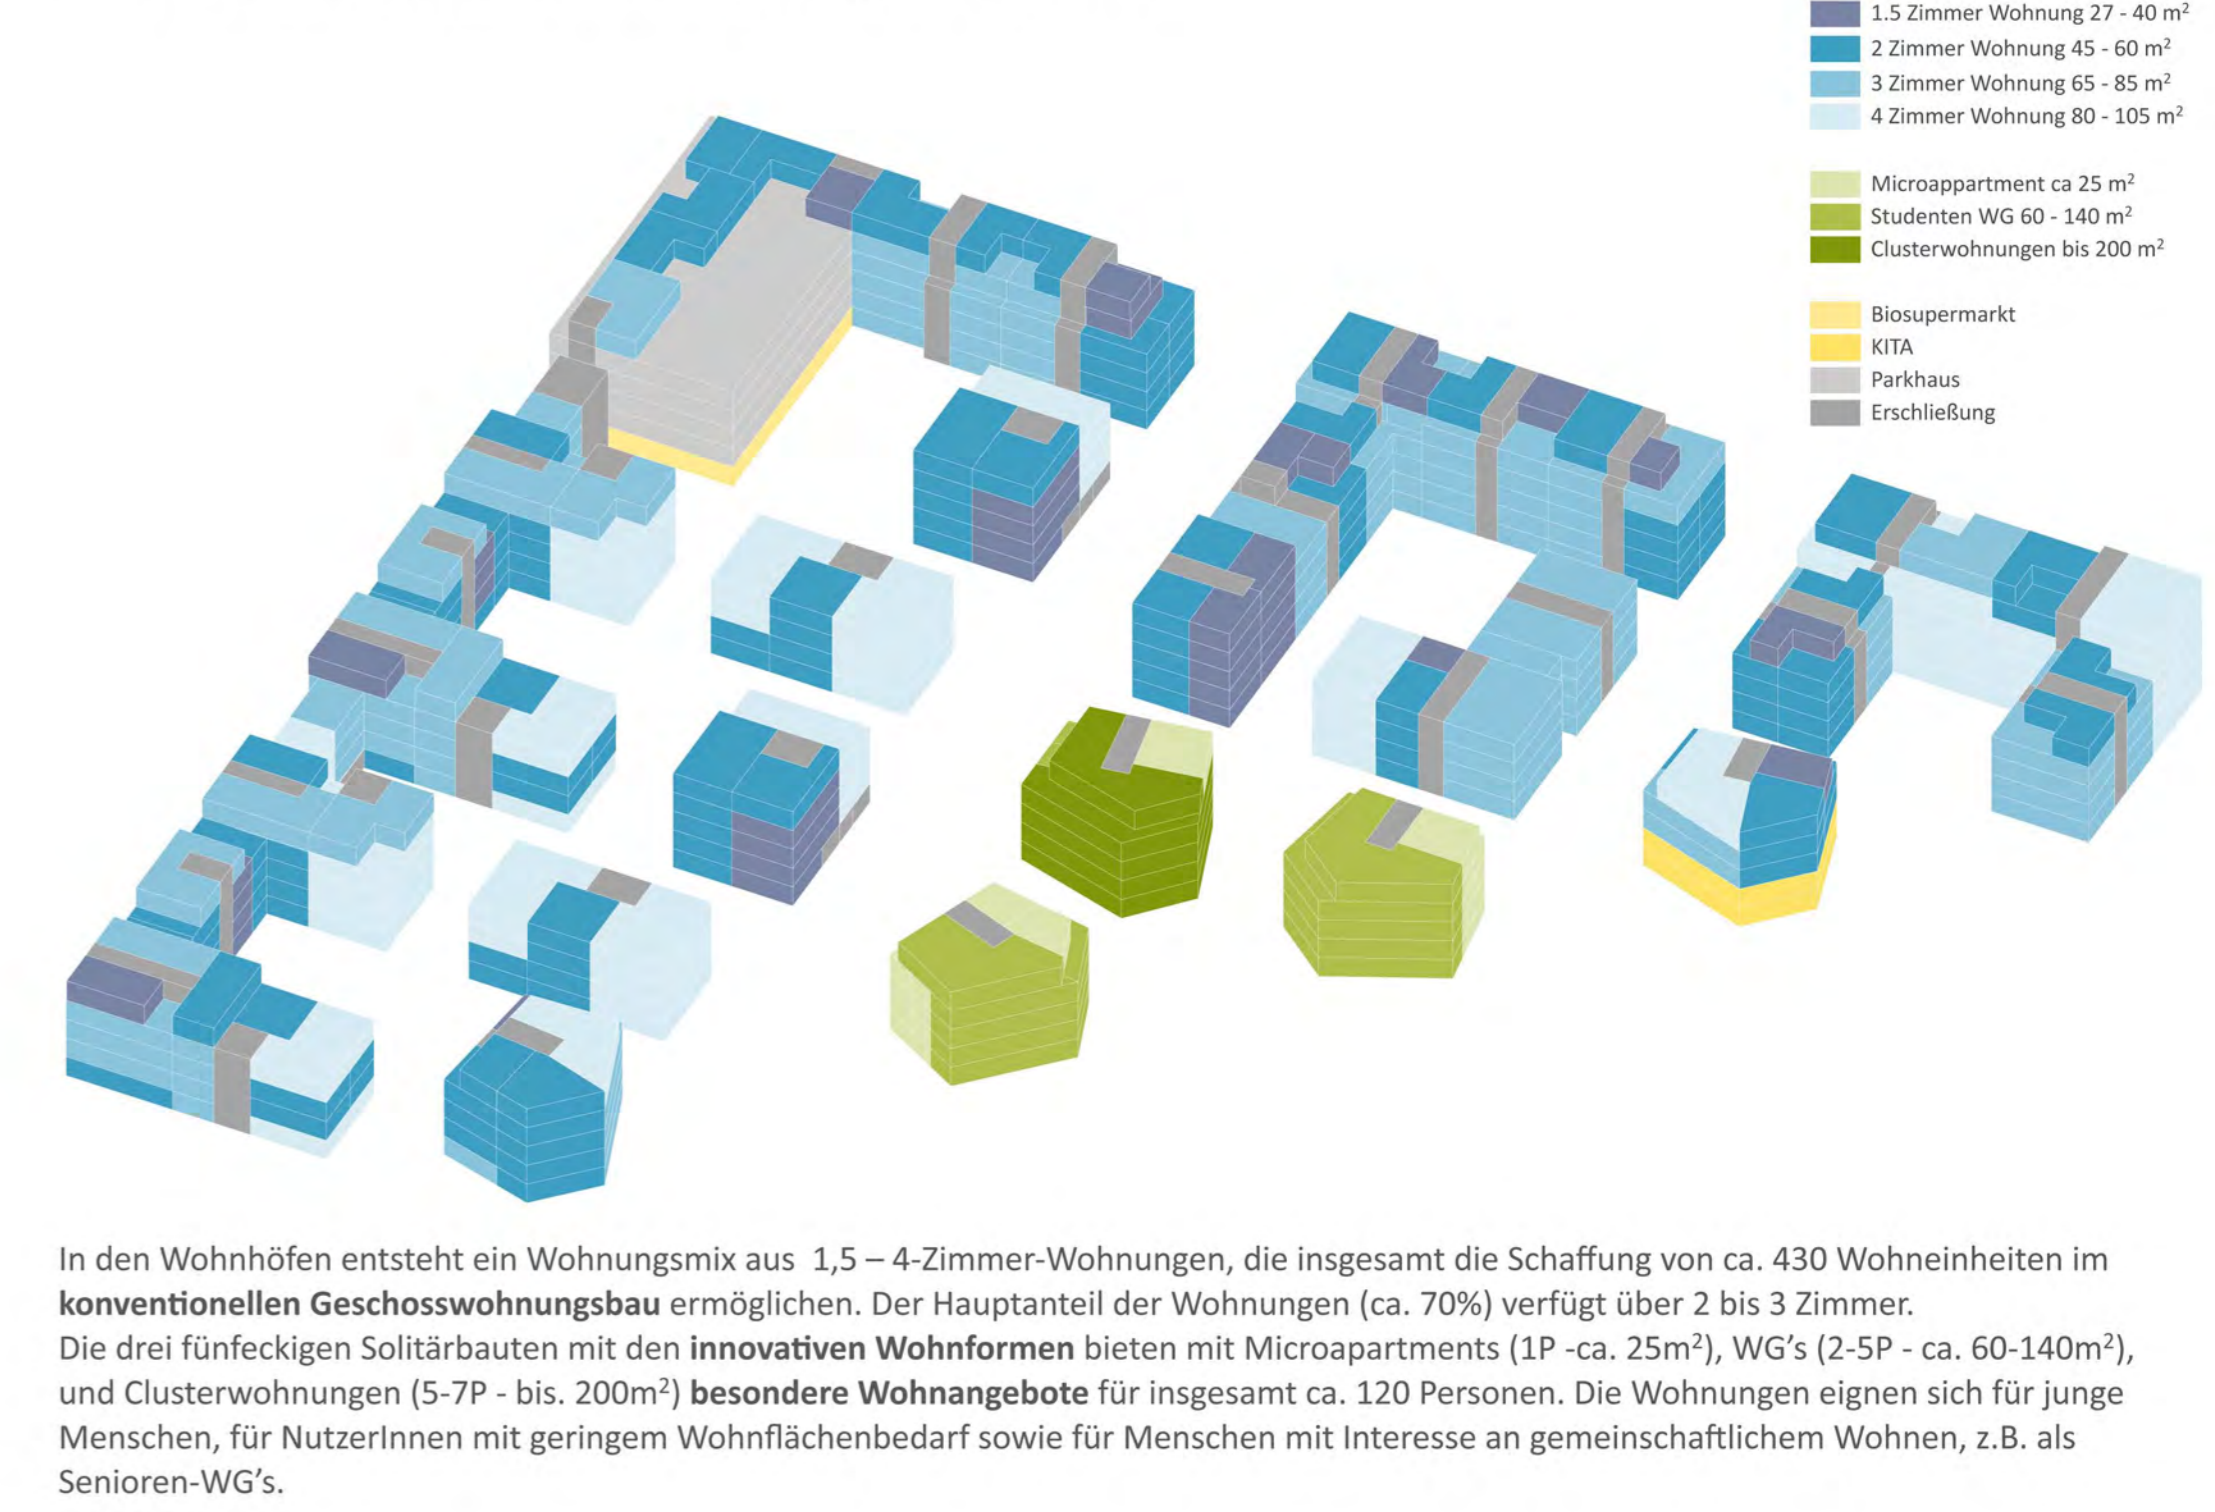

Grundrisse Regelgeschoss 1:200 mit Freiraum - schallgeschützter Wohnhof und innovative Wohnformen



Schnitte-Ansicht B 1:500 - Quartierspark / Solitäre

